MISSOURI RIVER BANKS

State Surveyors Office, State of Nebr.
Taken From U.S. Army Engineer Plans
Showing Section Lines, Date MAY 61
Sheet No. ___ Scale 1" = 400'

N

972|000N
970|000N
982|000N
980|000N
978|000N
976|000N
974|000N
370|000W
372|000W
374|000W
376|000W
378|000W
380|000W

751.1
751.0
751.1-A
751.2
750.6
750.7
751.0-A
752.05
752.0
751.6
759.2
751.8-A
759.2-B
750.95
750.85
750.8
750.71
750.9
750.61
750.55
750.51
750.41
750.3
750.4
750.15
750.0
751.95
751.9
751.8
750.7-A
750.5
750.1

L-21A-1 conc.
(To L-37U - Conc.)
L-21A Point conc.
L-21AA conc.
L-21AB conc.
L-21AC conc.
L-21AD conc.
L-16 Reset conc.
L-18 Reset conc.
L-17 Reset conc.
L-15 conc.
L-18= L-14 conc.
L-13A conc.
L-13B conc.
L-12A conc.
"A" conc.
R-42C conc.
R-42D conc.
R-42DA conc.
R-42DB conc.
R-42DC
R-42E CONC. (Not O.K.)
R-42F conc.
R-42G conc.
R-42H conc.
R-8 conc.
R-10 conc.

RW-1= MC-1
RW-2
RW-2A
RW-3
RW-4
RW-25
RW-25A
RW-26
RW-27
RW-28= R42DC
RW-29
RW-30
RW-31
RW-32= R-42DA
RW-33= MC-40
RW-34= MC-36
RW-35= L-7
RW-35A
RW-36
RW-37
RW-38= L-6
RW-39
RW-40= L-7
RW-41
RW-41A
RW-42
RW-43= L-8
RW-43A
RW-44
RW-45
RW-46
RW-46A
RW-47
MC-23
RW-48
RW-49= MC-3
RW-13
RW-14
RW-14A
RW-15
RW-16
RW-17
RW-17A
RW-18
RW-19
RW-20
RW-21
RW-22
RW-23
RW-24

R-33
R-34
R-35
R-36
R-37
R-38
R-39

1AB
2AB
3AB
4AB
5AB
6AB
7AB
AB
AB-1

To 388B
To Black Bird
TENNROE
P.O.T. 1
F= 8 P

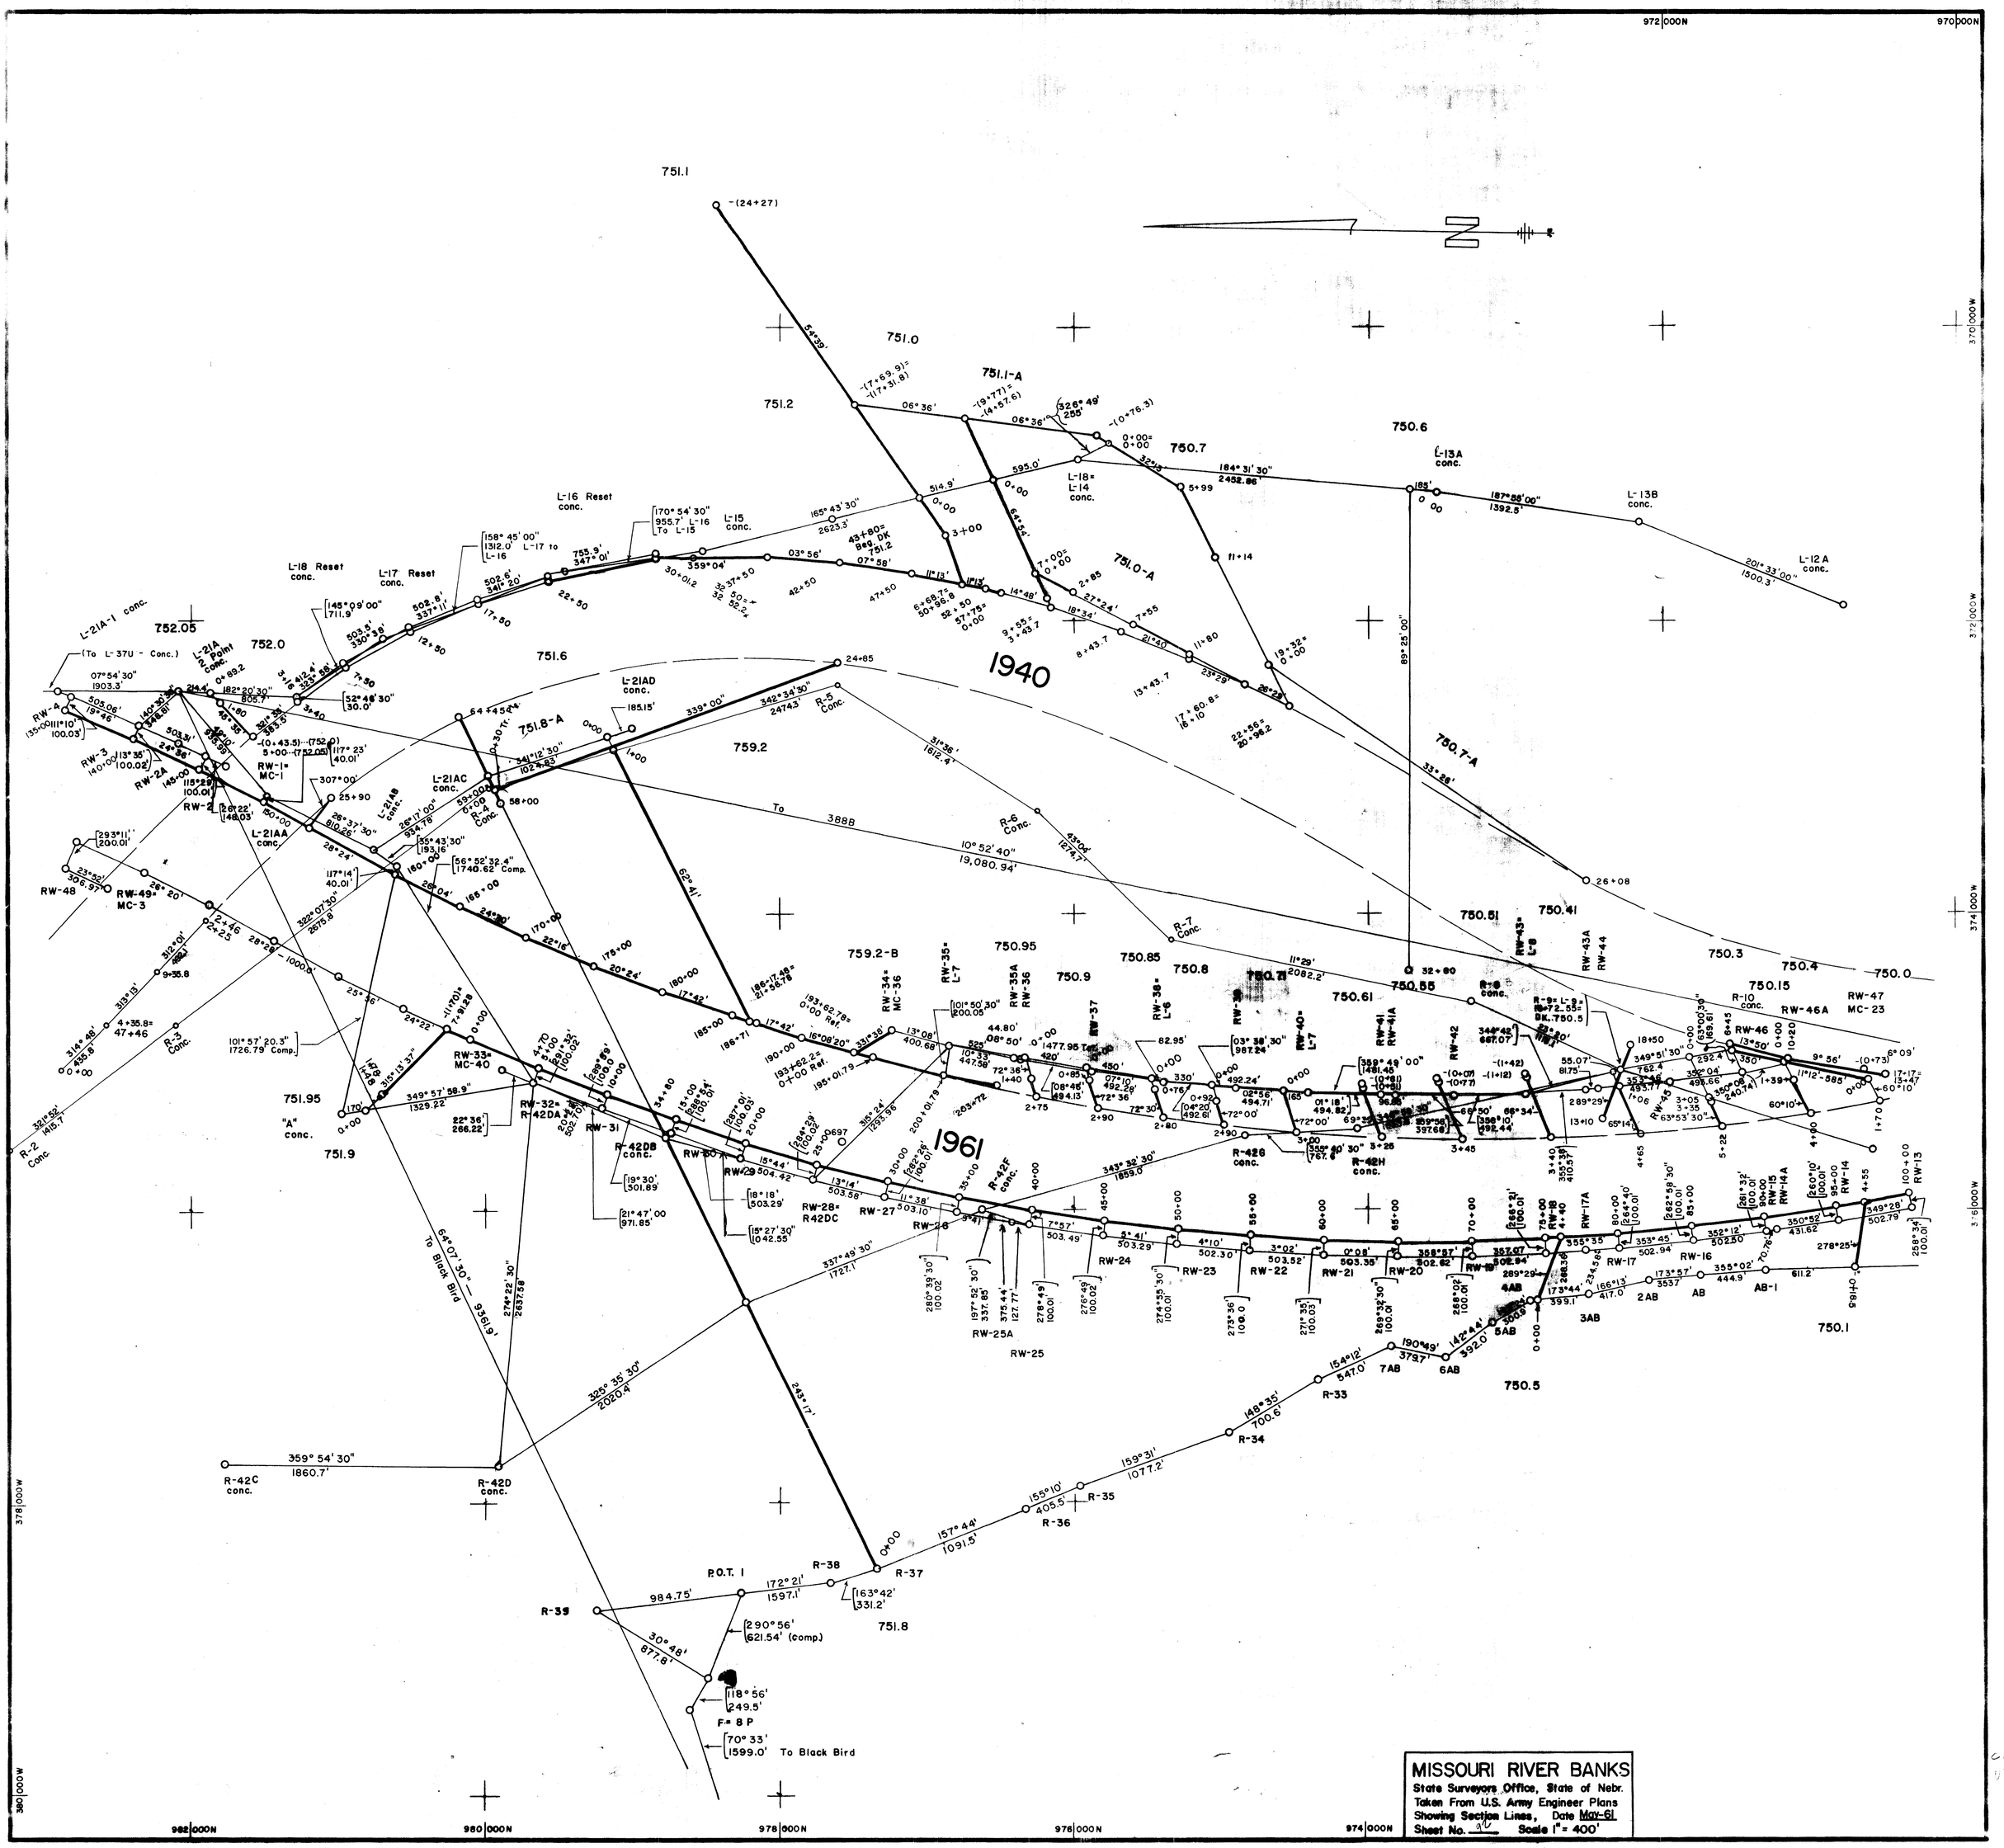
MISSOURI RIVER BANKS
State Surveyors Office, State of Nebr.
Taken From U.S. Army Engineer Plans
Showing Section Lines, Date May-61
Sheet No. 9 Scale 1" = 400'
1940
1961
751.1
751.0
751.2
752.05
752.0
751.6
751.8-A
759.2
751.1-A
751.0-A
750.7
750.6
750.7-A
751.95
751.9
759.2-B
750.95
750.85
750.8
750.9
750.61
750.55
750.51
750.41
750.3
750.4
750.0
750.15
750.1
750.5
751.8
L-21A-1 conc.
L-21A Point conc.
L-16 Reset conc.
L-18 Reset conc.
L-17 Reset conc.
L-15 conc.
L-18= L-14 conc.
L-13A conc.
L-13B conc.
L-12A conc.
L-21AD conc.
L-21AC conc.
L-21AB conc.
L-21AA conc.
R-4 Conc.
R-5 Conc.
R-6 Conc.
R-7 Conc.
R-8 conc.
R-9= L-9
R-10 conc.
R-33
R-34
R-35
R-36
R-37
R-38
R-39
R-42C conc.
R-42D conc.
R-42DA
R-42DB conc.
R-42DC
R-42E conc.
R-42F conc.
R-42G conc.
R-42H conc.
"A" conc.
RW-1= MC-1
RW-2
RW-2A
RW-3
RW-4
RW-48
RW-49= MC-3
RW-32= MC-40
RW-33= MC-40
RW-31
RW-30
RW-29
RW-28= R42DC
RW-27
RW-26
RW-25
RW-25A
RW-24
RW-23
RW-22
RW-21
RW-20
RW-19
RW-18
RW-17A
RW-17
RW-16
RW-15
RW-14A
RW-14
RW-13
RW-35= L-7
RW-34= MC-36
RW-35A RW-36
RW-36= L-8
RW-37
RW-38= L-8
RW-40= L-7
RW-41 RW-41A
RW-42
RW-43= L-8
RW-43A RW-44
RW-46
RW-46A MC-23
RW-47
AB-1
2AB
3AB
4AB
5AB
6AB
7AB
AB
To 3888
To Black Bird
972|000N
970|000N
980|000N
978|000N
976|000N
974|000N
378|000W
376|000W
374|000W
372|000W
370|000W

1940 by GLS