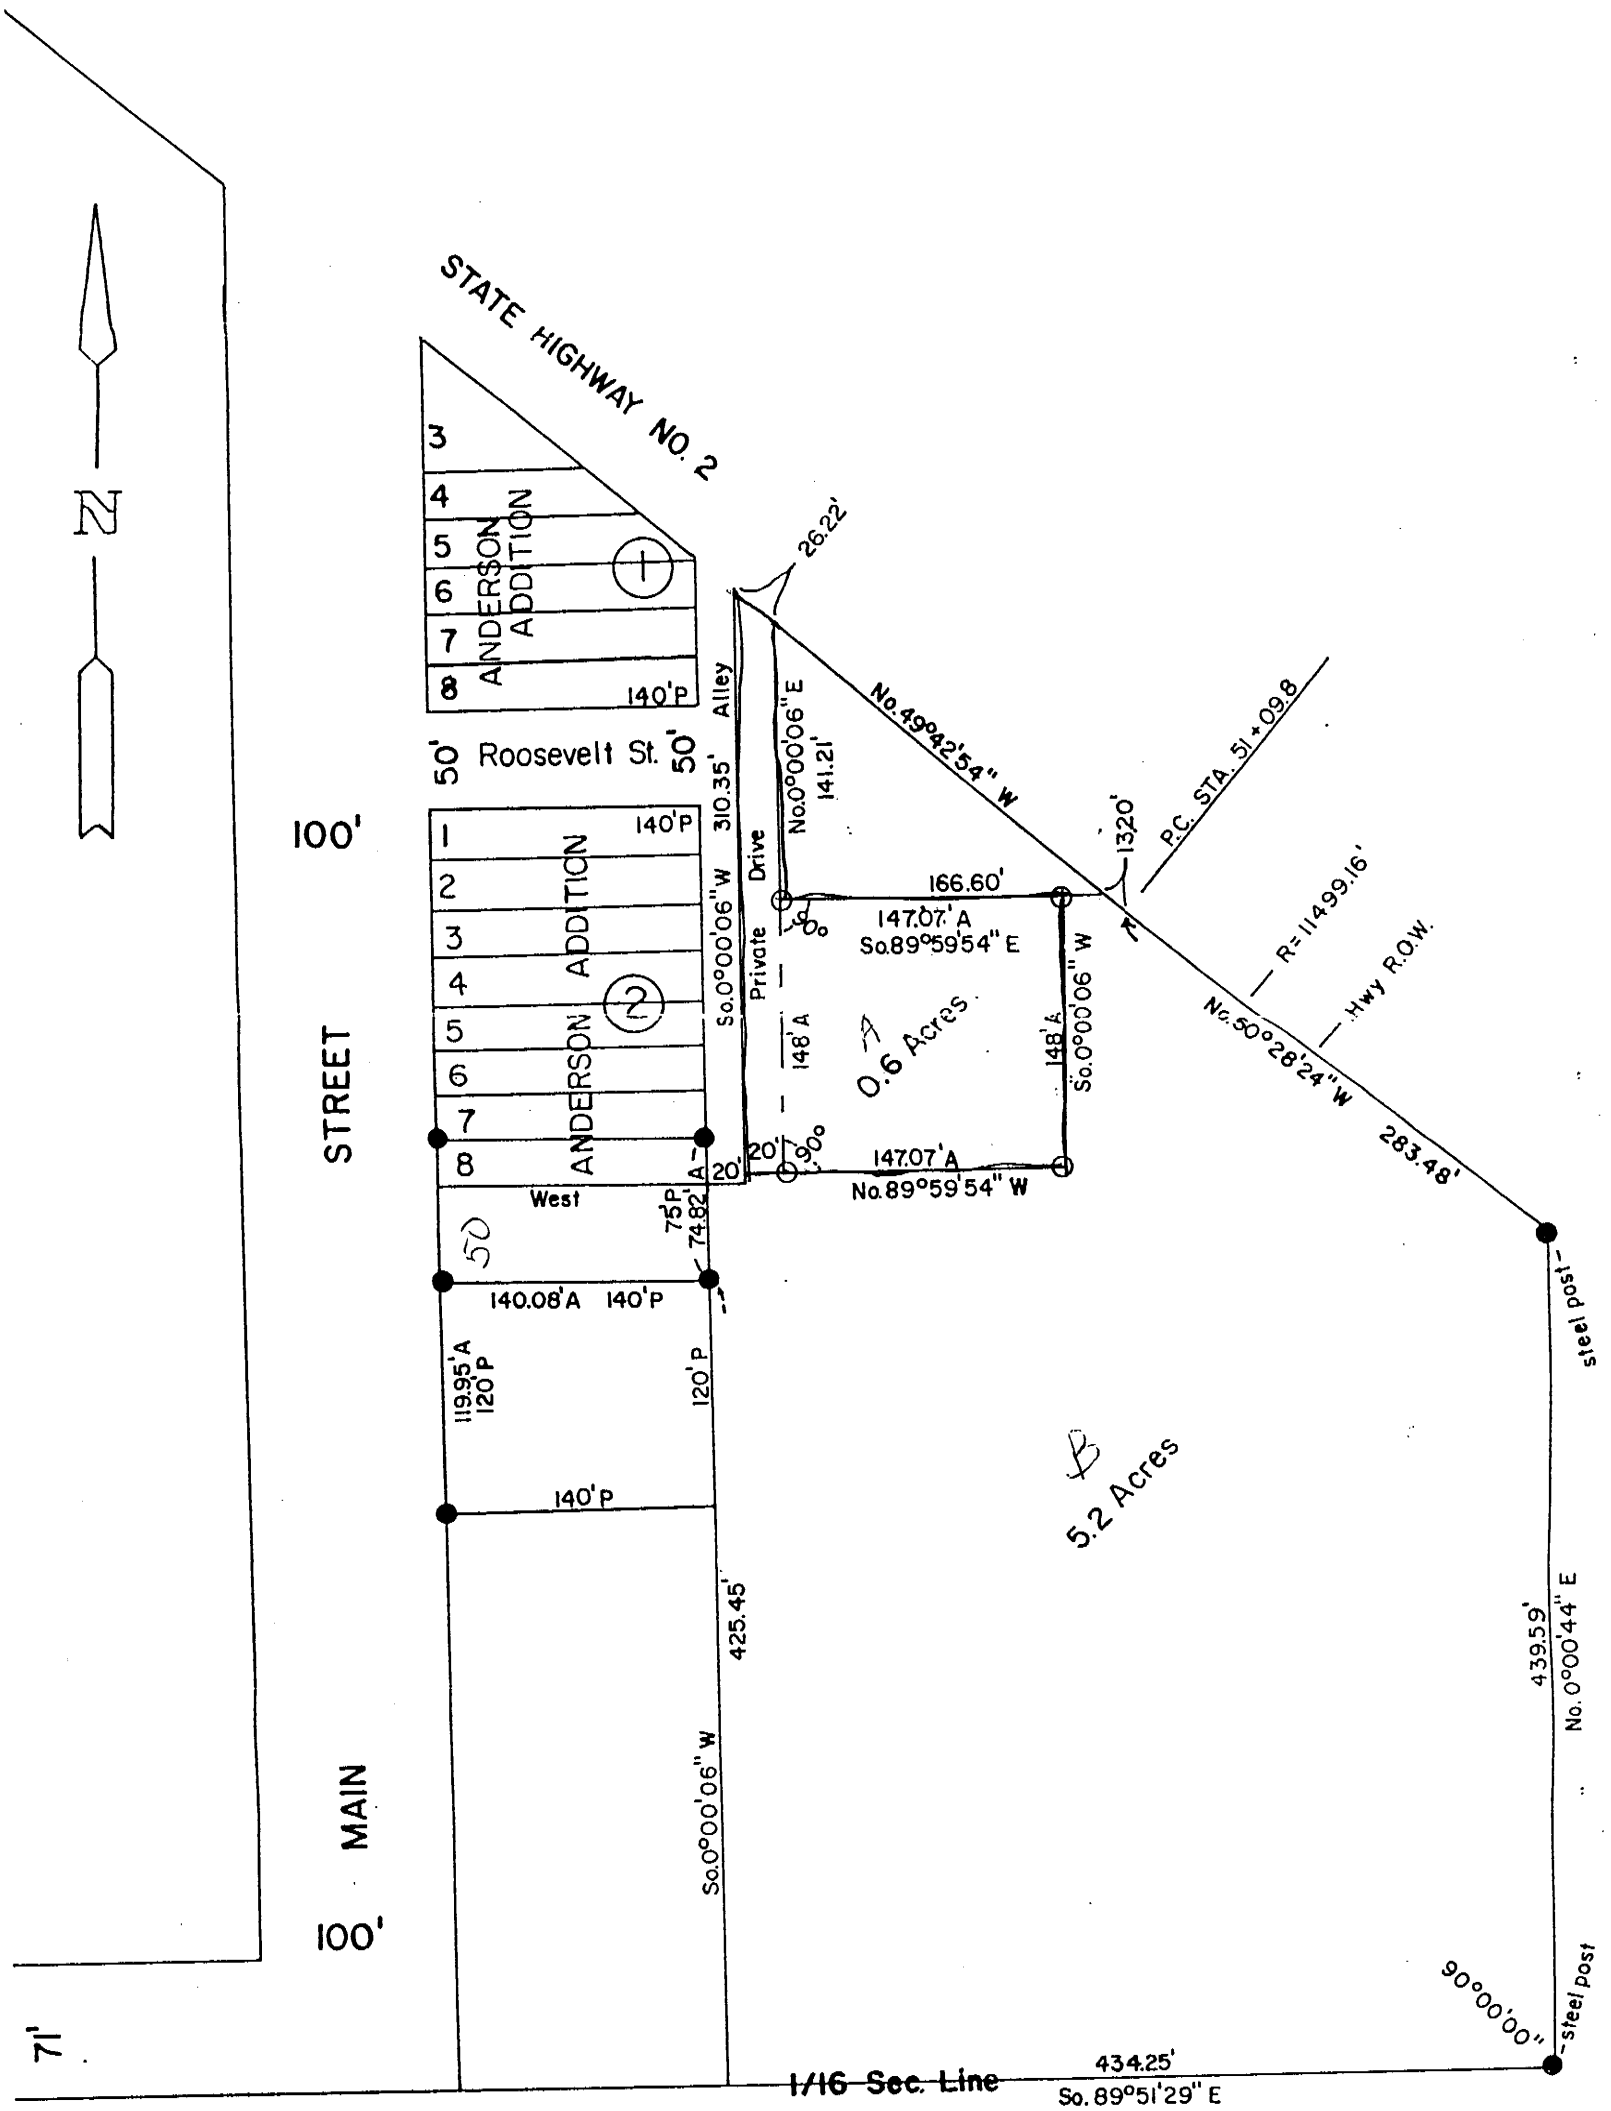

N
STATE HIGHWAY NO. 2
ANDERSON ADDITION
1
2
3
4
5
6
7
8
140'P
50' Roosevelt St. 50'
100'
STREET
MAIN
100'
71'
Alley
Private Drive
West
310.35'
So.0°00'06" W
No.0°00'06" E
141.21'
26.22'
No.49°42'54" W
13.20'
P.C. STA. 51+09.8
R=11499.16'
Hwy R.O.W.
No.50°28'24" W
283.48'
steel post
166.60'
147.07'A
So.89°59'54" E
148'A
0.6 Acres
A
20'
90°
147.07'A
No.89°59'54" W
75'P
74.82'A
50
140.08'A 140'P
119.95'A
120'P
120'P
140'P
425.45'
So.0°00'06" W
B
5.2 Acres
439.59'
No.0°00'44" E
90°00'00"
steel post
434.25'
So.89°51'29" E
1/16 Sec. Line