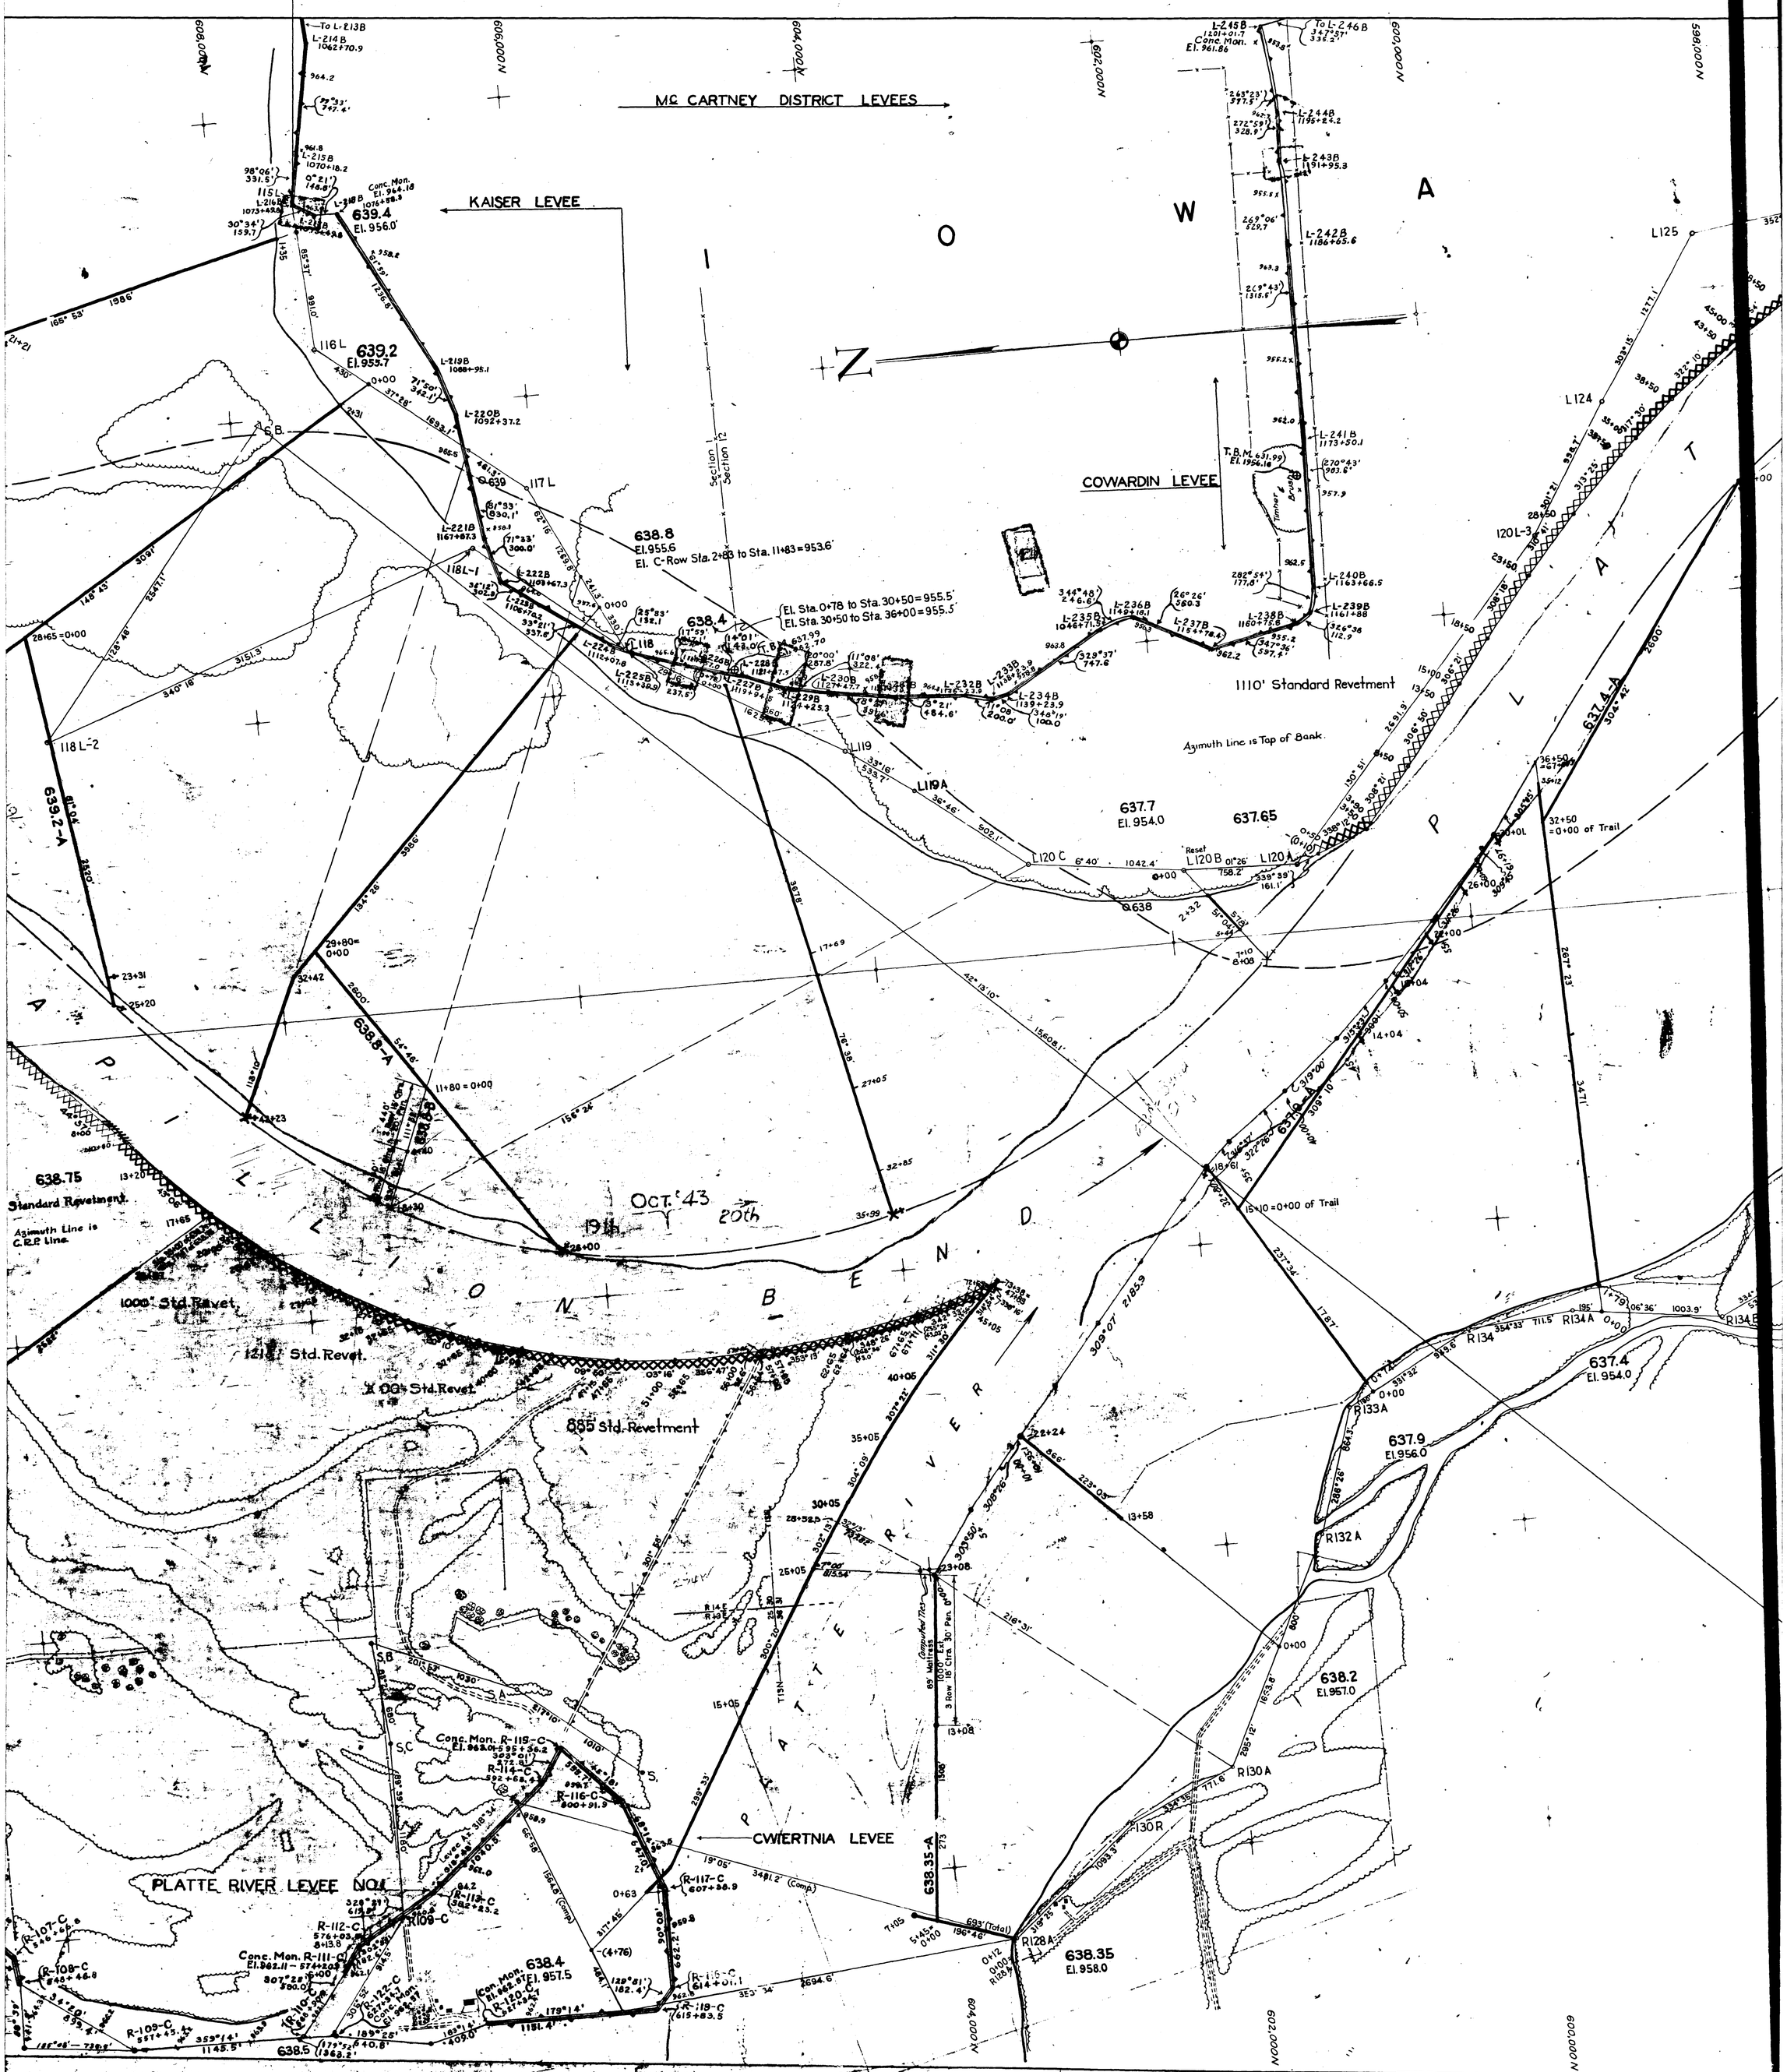
MC CARTNEY DISTRICT LEVEES
KAISER LEVEE
COWARDIN LEVEE
CWIERTNIA LEVEE
PLATTE RIVER LEVEE NO.1
PLATTE RIVER
1110' Standard Revetment
Azimuth Line is Top of Bank.
Standard Revetment
Azimuth Line is C.R.P. Line
1000' Std. Revet.
885 Std. Revetment
Oct. '43
19th
20th
639.4
El. 956.0
639.2
El. 955.7
638.8
El. 955.6
638.4
637.7
El. 954.0
637.65
637.4
El. 954.0
637.9
El. 956.0
638.2
El. 957.0
638.35
El. 958.0
638.75
638.5
638.35-A
639.2-A
638.8-A
637.4-A
637.9-A
N 609,000
N 608,000
N 607,000
N 606,000
N 604,000
N 602,000
N 600,000
N 598,000