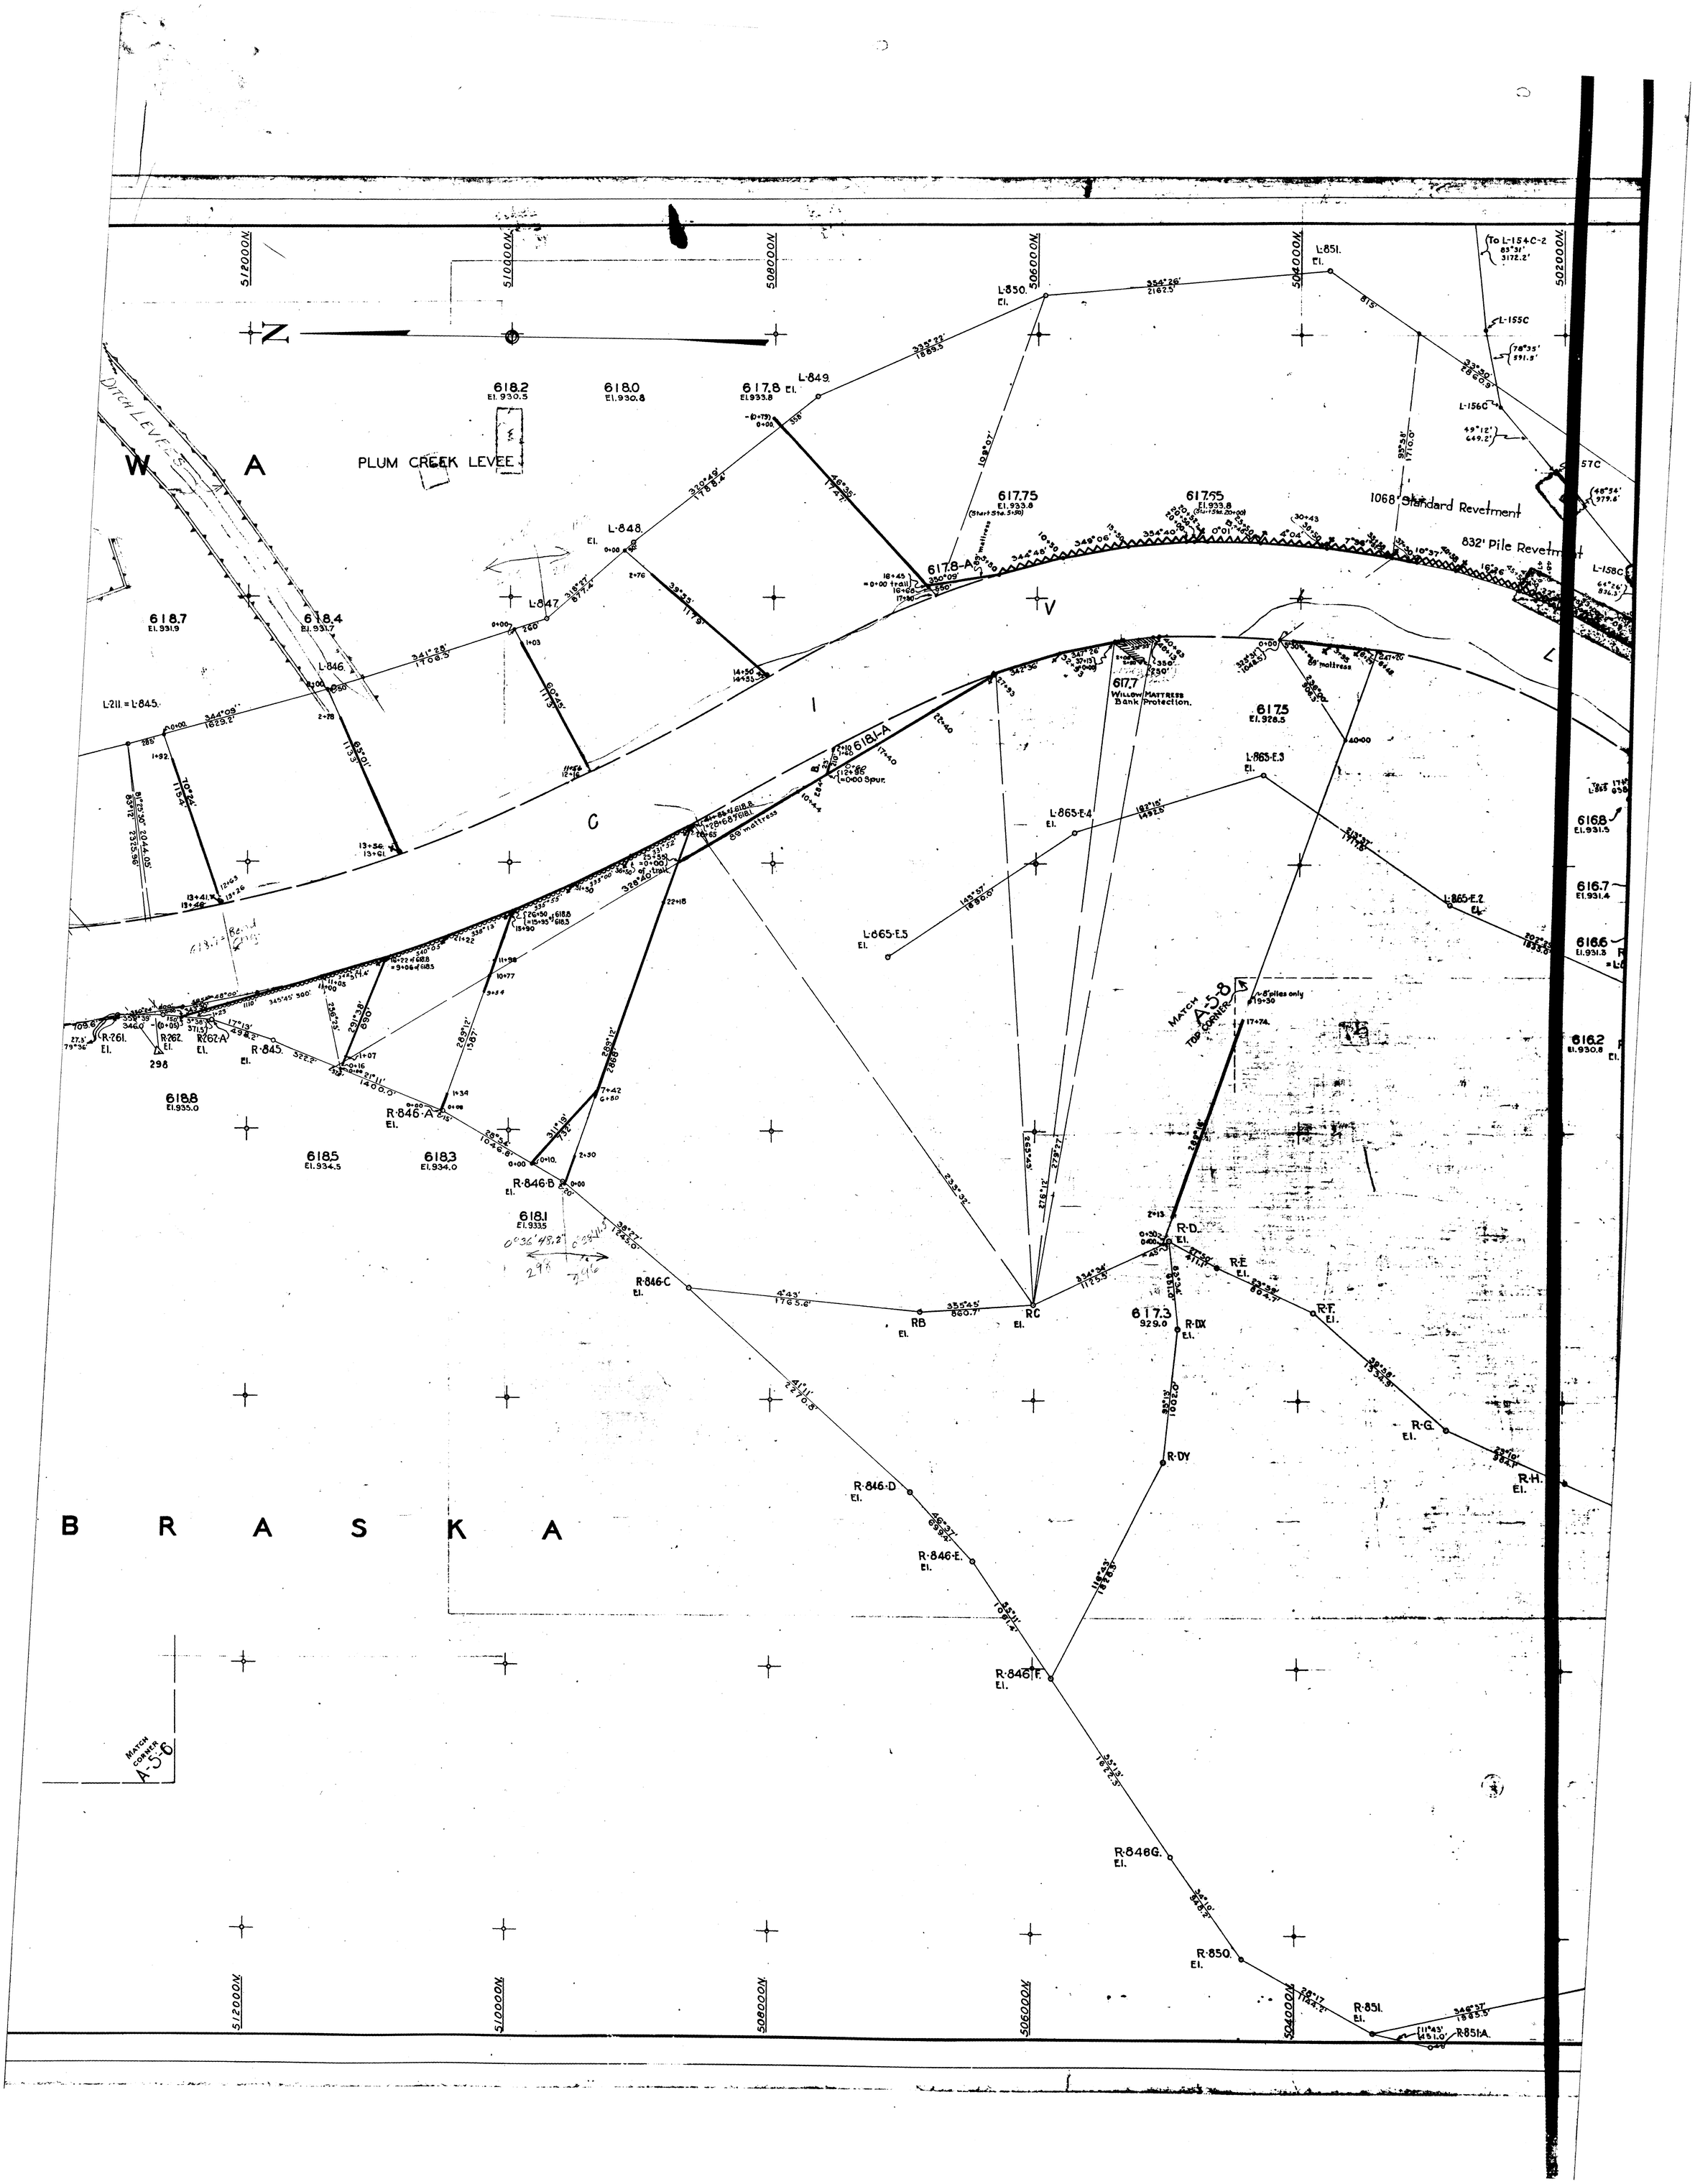
W A B R A S K A
PLUM CREEK LEVEE
DITCH LEVEES
1068' Standard Revetment
832' Pile Revetment
Willow Mattress Bank Protection.
MATCH CORNER A-5-8
MATCH CORNER A-5-6
618.2 El. 930.5
618.0 El. 930.8
617.8 El.
El. 933.8
617.75 El. 933.8
617.55 El. 933.8
618.7 El. 931.9
618.4 El. 931.7
617.7
617.5 El. 928.5
617.3 929.0
618.8 El. 935.0
618.1 El. 933.5
6185 El. 934.5
6183 El. 934.0
6168 El. 931.5
616.7 El. 931.4
616.6 El. 931.3
616.2 El. 930.8
L-849.
L-848.
L-847.
L-846.
L-850. El.
L-851. El.
L-865-E.3 El.
L-865-E.4 El.
L-865-E.5 El.
L-865-E.2 El.
L-155C
L-156C
L-157C
L-158C
R-261. El.
R-262. El.
R-262-A El.
R-845. El.
R-846-A El.
R-846-B El.
R-846-C El.
R-846-D El.
R-846-E. El.
R-846-F. El.
R-846G. El.
R-850. El.
R-851. El.
R-851-A.
RB El.
RC El.
R-D. El.
R-E El.
R-F. El.
R-G. El.
R-H. El.
R-DX El.
R-DY
L-211 = L-845.
To L-154C-2 83°31' 3172.2'
512000N.
510000N.
508000N.
506000N.
504000N.
502000N.